

WYTYCZENIE I POMIAR POWIERZCHNI CZĘŚCI DZIAŁKI

(przy budynku nr 27)

**BIURO USŁUG
GEODEZYJNO-KARTOGRAFICZNYCH**

Jerzy Jankiewicz


Geodeta uprawniony G. U. G. P. K. Nr 6102

81-322 Gdynia, ul. Bydgoska 36

NIP 586-105-45-72, Regon 190682851

tel. (058) 661-65-60

ob. Gdynia ul. Powstania Styczniowego nr 1, SZPITAL MORSKI im. PCK

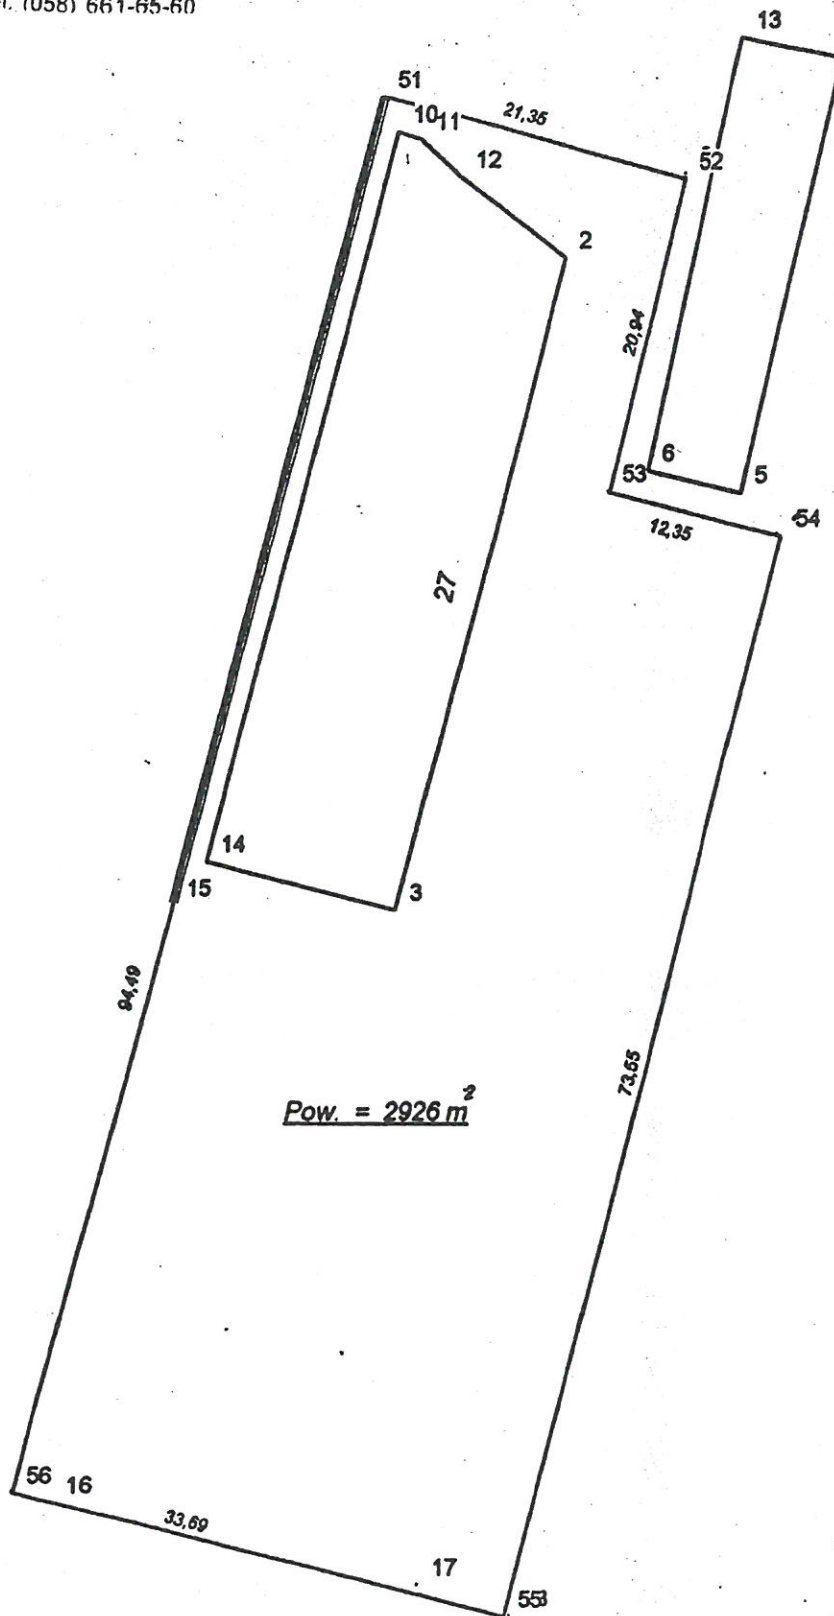

inż. Jerzy Jankiewicz

GEODETA UPRAWNIONY
zaś. nr 6102 tel. 661-65-60

Skala 1:500

ob. Gdynia ul. Powstania Styczniowego 1, Szpital Morski im. PCK..

OBLICZENIE POWIERZCHNI NR: Pow.działki

Numer działki :	Pow.działki
Powierzchnia :	2926 m ²
Pow. rzeczywista :	2926 m ²
Pow. ewidencyjna :	0 m ²
Obwód działki :	256.39

Numer	X	Y	Cz.pom	Cz.obl	Odch
51	26.68	-12.47		21.36	
52	21.53	8.26		20.94	
53	1.21	3.21		12.35	
54	-1.77	15.20		73.55	
55	-73.15	-2.53		33.69	
56	-65.03	-35.23		94.49	
51	26.68	-12.47		0.00	

WYKAZ WSPÓLRZĘDNYCH

Nr	X	Y
2	16.34	0.00
3	-26.37	-10.64
4	-1.58	14.96
5	1.12	12.41
6	2.56	5.95
7	1.12	3.30
8	21.91	8.31
9	26.68	-12.46
10	24.45	-11.43
11	23.99	-9.92
12	21.54	-7.20
13	30.70	12.07
14	-23.18	-23.29
15	-26.11	-25.57
16	-65.68	-32.62
17	-71.04	-8.29
18	-73.05	-2.16
51	26.68	-12.47
52	21.53	8.26
53	1.21	3.21
54	-1.77	15.20
55	-73.15	-2.53
56	-65.03	-35.23

ins. Jerzy Jankiewicz

GEODETA UPRAWNIONY
zał. nr 6162 / tel. 661-65-80

